

**Общество с ограниченной ответственностью
«Гео-Плюс»**

**внесение изменений в проект межевания территории в
границах улиц Ленинградская, Советская,
Кронштадтская, Карла Маркса
в г.Тамбове**

**том 3
Утверждаемая часть**

**Пояснительная записка.
Графические материалы**

ПОЯСНИТЕЛЬНАЯ ЗАПИСКА

1. Общие сведения

Проект межевания территории на внесение изменений в проект межевания территории в границах улиц Ленинградская, Советская, Кронштадтская, Карла Маркса в г.Тамбове выполнен ООО «Гео-Плюс» на основании приказа управления градостроительства и архитектуры Тамбовской области №43-О от 08.02.2019г.

Разработка проекта межевания территории выполнена в соответствии с требованиями ст. 43 Градостроительного кодекса РФ.

Проект межевания территории в границах улиц Ленинградская, Советская, Кронштадтская, Карла Маркса в г.Тамбове осуществляется в целях:

- Установления красных линий и линий застройки в целях определения мест допустимого размещения зданий, строений и сооружений;
- Обеспечения устойчивого развития прилегающей территории;
- Установления границ зон планируемого размещения объектов местного значения.

Разработка проектной документации осуществлена в соответствии с требованиями действующего законодательства:

- Градостроительный кодекс Российской Федерации от 29.12.2004 №190-ФЗ;
- Земельный кодекс Российской Федерации от 25.10.2001 № 136-ФЗ;
- СанПиН 2.2.1/2.1.1.1200-03 «Санитарно-защитные зоны и санитарная классификация предприятий, сооружений и иных объектов», утвержден Постановлением Главного государственного санитарного врача РФ от 25.09.2007 № 74 (ред. от 09.09.2010 (Зарегистрировано в Минюсте РФ 25.01.2008 № 10995);
- СП 42.13330.2011 «Градостроительство. Планировка и застройка городских и сельских поселений». Актуализированная редакция СНиП 2.07.01-89, утвержден Приказом Минрегиона РФ от 28.12.2010 № 820;
- Местные нормативы градостроительного проектирования города Тамбова Тамбовской области (в редакции решения Тамбовской городской Думы от 24.04.2013 N 935);
- Инструкция о порядке проектирования и установления красных линий в городах и других поселениях Российской Федерации» РДС 30-201-98;
- Постановление №87 "О составе разделов проектной документации и требованиях к их содержанию" от 16 февраля 2008 (в ред. от 10.12.2014 N1346);
- Инструкция о порядке разработки, согласования, экспертизы и утверждения градостроительной документации (Постановление об утверждении №150 от 29 октября 2002 года).

Исходными данными для разработки проекта межевания территории послужили следующие материалы:

- данные Федеральной службы государственной регистрации, кадастра и картографии;
- инженерно-геодезические изыскания;

- инженерно-геологические изыскания;
- градостроительная документация города Тамбова Тамбовской области;
- приказ управления градостроительства и архитектуры Тамбовской области

№43-О от 08.02.2019г.

2. Чертеж межевания территории

Территория объекта межевания ограниченная улицей Советской, улицей Кронштадтской, улицей Карла Маркса, улицей Ленинградской расположена на землях относящихся к категории - земли населенных пунктов.

На чертеже межевания территории указаны земельные участки, стоящие на государственном кадастре недвижимости, территориальная зона.

Территориальные зоны указаны в соответствии с «Правила землепользования и застройки городского округа – город Тамбов», утвержденных постановлением администрации области от 28 сентября 2017 г. № 943 (с изменениями от 18.01.2019г) и опубликованных на официальном сайте администрации города Тамбова.

- ЖЗ.1 – подзона застройки среднеэтажными жилыми домами с иными параметрами застройки.

На основании анализа инженерно – геодезических изысканий, сведений ГКН показаны границы образуемых земельных участков и границы прилегающих земельных участков.

3. Структура территории, образуемая в результате межевания

Земельный участок с кадастровым номером 68:29:0101048:13, общей площадью 1719 кв.м, будет имеет следующие характеристики:

- вид разрешенного использования – среднеэтажная многоквартирная жилая застройка (код классификатора 2.5)
- категория земель - земли населенных пунктов,
- расположен по адресу: установлено относительно ориентира, расположенного в границах участка. Ориентир жилой дом. Почтовый адрес ориентира: Тамбовская обл, г Тамбов, ул Ленинградская, д 26

Земельный участок с кадастровым номером 68:29:0101048:26, общей площадью 1527 кв. м, будет имеет следующие характеристики:

- вид разрешенного использования – среднеэтажная многоквартирная жилая застройка (код классификатора 2.5)

- категория земель - земли населенных пунктов,
- расположен по адресу: Тамбовская область, г. Тамбов, ул. Ленинградская, д. 28

Земельный участок с кадастровым номером 68:29:0101048:1, из которого образуются 2 искомых земельных участков, общей площадью 2364 кв.м, имеет следующие характеристики:

- вид разрешенного использования – под домовладение
- категория земель - земли населенных пунктов,
- расположен по адресу: Тамбовская область, г. Тамбов, ул. Кронштадтская, д. 19

Земельный участок с кадастровым номером 68:29:0101048:2, из которого образуется 1 искомый земельный участок, общей площадью 1545 кв.м, имеет следующие характеристики:

- вид разрешенного использования – под домовладение
- категория земель - земли населенных пунктов,
- расположен по адресу: Тамбовская область, г. Тамбов, ул. Ленинградская, д. 20-а

Земельный участок с кадастровым номером 68:29:0101048:3, из которого образуются 3 искомых земельных участка, общей площадью 1593 кв.м, имеет следующие характеристики:

- вид разрешенного использования – под домовладение
- категория земель - земли населенных пунктов,
- расположен по адресу: Тамбовская область, г. Тамбов, ул. Кронштадтская, д. 23

Земельный участок с кадастровым номером 68:29:0101048:4, из которого образуются 2 искомых земельных участка, общей площадью 2374 кв.м, имеет следующие характеристики:

- вид разрешенного использования – под домовладение
- категория земель - земли населенных пунктов,
- расположен по адресу: Тамбовская область, г. Тамбов, ул. Кронштадтская, д. 21

Земельный участок с кадастровым номером 68:29:0101048:5, из которого образуются 2 искомых земельных участка, общей площадью 1620 кв. м, имеет следующие характеристики:

- вид разрешенного использования – под домовладение
- категория земель - земли населенных пунктов,
- расположен по адресу: Местоположение установлено относительно ориентира, расположенного в границах участка. Ориентир жилой дом. Почтовый адрес ориентира: Тамбовская обл., г . Тамбов, ул. Ленинградская/ ул. Карла Маркса, дом № 30/105

Земельный участок с кадастровым номером 68:29:0101048:6, из которого образуются 2 искомых земельных участка, общей площадью 2408 кв.м, имеет следующие характеристики:

- вид разрешенного использования – для индивидуальной жилой застройки
- категория земель - земли населенных пунктов,
- расположен по адресу: Тамбовская область, г. Тамбов, ул. Ленинградская, д. 22

Земельный участок с кадастровым номером 68:29:0101048:7, из которого образуется 1 искомый земельный участок, общей площадью 2354 кв.м, имеет следующие характеристики:

- вид разрешенного использования – для индивидуальной жилой застройки
- категория земель - земли населенных пунктов,
- расположен по адресу: Тамбовская область, г. Тамбов, ул. Ленинградская, д. 24

Земельный участок с кадастровым номером 68:29:0101048:8, из которого образуется 1 искомый земельный участок, общей площадью 1152 кв.м, имеет следующие характеристики:

- вид разрешенного использования – жилые дома смешанного использования с нежилыми помещениями на первых этажах объектов торгового, делового, культурного и обслуживающего назначения с отдельными входами со стороны улиц (при наличии условий для парковки автотранспорта)
- категория земель - земли населенных пунктов,
- расположен по адресу: Тамбовская область, г. Тамбов, ул. Советская, д. 84

Земельный участок с кадастровым номером 68:29:0101048:10, из которого образуются 2 искомых земельных участка, общей площадью 749 кв.м, имеет следующие характеристики:

- вид разрешенного использования – под жилой дом
- категория земель - земли населенных пунктов,
- расположен по адресу: Тамбовская область, г. Тамбов, ул. Ленинградская, д. 20

Земельный участок с кадастровым номером 68:29:0101048:12, из которого образуется 1 искомый земельный участок, общей площадью 523 кв.м, имеет следующие характеристики:

- вид разрешенного использования – под жилой дом
- категория земель - земли населенных пунктов,
- расположен по адресу: Тамбовская область, г. Тамбов, ул. Кронштадтская, 15-а

Земельный участок с кадастровым номером 68:29:0101048:20, из которого образуется 1 искомый земельный участок, общей площадью 299 кв.м, имеет следующие характеристики:

- вид разрешенного использования – под многоквартирную застройку
- категория земель - земли населенных пунктов,
- расположен по адресу: Тамбовская область, г. Тамбов, ул. Кронштадтская, д. 27-а

Земельный участок с кадастровым номером 68:29:0101048:21, из которого образуется 1 искомый земельный участок, общей площадью 221 кв.м, имеет следующие характеристики:

- вид разрешенного использования – под многоквартирную застройку
- категория земель - земли населенных пунктов,
- расположен по адресу: Тамбовская область, г. Тамбов, ул. Ленинградская, д. 16

Земельный участок с кадастровым номером 68:29:0101048:22, из которого образуются 2 искомых земельных участка, общей площадью 1800 кв.м, имеет следующие характеристики:

- вид разрешенного использования – под жилой дом (для размещения домов индивидуальной жилой застройки)
- категория земель - земли населенных пунктов,
- расположен по адресу: Тамбовская область, г. Тамбов, ул. Карла Маркса, д. 101

Земельный участок с кадастровым номером 68:29:0101048:23, из которого образуется 1 искомый земельный участок, общей площадью 275 кв.м, имеет следующие характеристики:

- вид разрешенного использования – под многоквартирную застройку
- категория земель - земли населенных пунктов,
- расположен по адресу: Тамбовская область, г. Тамбов, ул. Ленинградская, д. 16Б

Земельный участок с кадастровым номером 68:29:0101048:24, из которого образуются 2 искомых земельных участка, общей площадью 1988 кв.м, имеет следующие характеристики:

- вид разрешенного использования – под индивидуальное жилищное строительство
- категория земель - земли населенных пунктов,
- расположен по адресу: Тамбовская область, г. Тамбов, ул. Ленинградская, д. 18

Земельный участок с кадастровым номером 68:29:0101048:282, из которого образуется 1 искомый земельный участок, общей площадью 318 кв.м, имеет следующие характеристики:

- вид разрешенного использования – для размещения малоэтажных жилых домов

- категория земель - земли населенных пунктов,
- расположен по адресу: Тамбовская область, г. Тамбов, земельный участок под многоквартирным жилым домом №17а по ул. Кронштадтской

Земельный участок с кадастровым номером 68:29:0101048:284, из которого образуется 1 искомый земельный участок, общей площадью 370 кв.м, имеет следующие характеристики:

- вид разрешенного использования – индивидуальные и блокированные жилые дома с приквартирными земельными участками
- категория земель - земли населенных пунктов,
- расположен по адресу: Тамбовская область, г. Тамбов, ул. Кронштадтская, 25, лит. А

Земельный участок с кадастровым номером 68:29:0101048:298, из которого образуется 1 искомый земельный участок, общей площадью 452 кв.м, имеет следующие характеристики:

- вид разрешенного использования – многоквартирные дома не выше 6-ти этажей, включая мансардный
- категория земель - земли населенных пунктов,
- расположен по адресу: Тамбовская область, г. Тамбов, ул. Кронштадтская, д.13

Земельный участок с кадастровым номером 68:29:0101048:299, из которого образуется 1 искомый земельный участок, общей площадью 300 кв.м, имеет следующие характеристики:

- вид разрешенного использования – многоквартирные дома не выше 6-ти этажей, включая мансардный
- категория земель - земли населенных пунктов,
- расположен по адресу: Тамбовская область, г. Тамбов, ул. Кронштадтская, 25, лит Б

Земельный участок с кадастровым номером 68:29:0101048:301, из которого образуется 1 искомый земельный участок, общей площадью 138 кв.м, имеет следующие характеристики:

- вид разрешенного использования – многоквартирные дома не выше 6-ти этажей, включая мансардный
- категория земель - земли населенных пунктов,
- расположен по адресу: Тамбовская область, г. Тамбов, ул. Кронштадтская

Земельный участок с кадастровым номером 68:29:0101048:302, из которого образуются 2 искомый земельных участка, общей площадью 1582 кв.м, имеет следующие характеристики:

- вид разрешенного использования – многоквартирные дома не выше 6-ти этажей, включая мансардный

- категория земель - земли населенных пунктов,

- расположен по адресу: Тамбовская область, г. Тамбов, ул. Кронштадтская

Земельный участок с кадастровым номером 68:29:0101048:307, из которого образуются 3 искомых земельных участка, общей площадью 3601 кв.м, имеет следующие характеристики:

- вид разрешенного использования – многоквартирные дома не выше 6-ти этажей, включая мансардный

- категория земель - земли населенных пунктов,

- расположен по адресу: Тамбовская область, г. Тамбов, ул. Карла Маркса, д. 103

Земельный участок с кадастровым номером 68:29:0101048:308, из которого образуются 2 искомых земельных участка, общей площадью 80 кв.м, имеет следующие характеристики:

- вид разрешенного использования – многоквартирные дома не выше 6-ти этажей, включая мансардный

- категория земель - земли населенных пунктов,

- расположен по адресу: Тамбовская область, г. Тамбов, ул. Карла Маркса

Земельный участок с кадастровым номером 68:29:0101048:309, из которого образуется 1 искомый земельный участок, общей площадью 42 кв.м, имеет следующие характеристики:

- вид разрешенного использования – многоквартирные дома не выше 6-ти этажей, включая мансардный

- категория земель - земли населенных пунктов,

- расположен по адресу: Тамбовская область, г. Тамбов, ул. Карла Маркса

Земельный участок ЗУ1, образуемый из земельного участка с кадастровым номером 68:29:01010048:284, площадью 370 кв.м, из земельного участка с кадастровым номером 68:29:01010048:299, площадью 300 кв.м, из земельного участка с кадастровым номером 68:29:01010048:20, площадью 229 кв.м и земельного участка государственной собственности, площадью 439 кв.м, общей площадью 1338 кв.м, состоящий из одного контура, будет иметь:

- вид разрешенного использования – среднеэтажная многоквартирная жилая застройка (код классификатора 2.5)
- категория земель- земли населенных пунктов,
- расположен по адресу: Тамбовская область, г. Тамбов

Земельный участок ЗУ2, образуемый из земельного участка с кадастровым номером 68:29:01010048:308, площадью 52 кв.м, из земельного участка с кадастровым номером 68:29:01010048:307, площадью 167 кв.м, общей площадью 219 кв.м, состоящий из одного контура, будет иметь:

- вид разрешенного использования – среднеэтажная многоквартирная жилая застройка (код классификатора 2.5)
- категория земель- земли населенных пунктов,
- расположен по адресу: Тамбовская область, г. Тамбов

Земельный участок ЗУ3, образуемый из земельного участка с кадастровым номером 68:29:01010048:309, площадью 42 кв.м, из земельного участка с кадастровым номером 68:29:01010048:308, площадью 28 кв.м и земельного участка с кадастровым номером 68:29:01010048:307, площадью 3356 кв.м, общей площадью 3426 кв.м, состоящий из одного контура, будет иметь:

- вид разрешенного использования – среднеэтажная многоквартирная жилая застройка (код классификатора 2.5)
- категория земель- земли населенных пунктов,
- расположен по адресу: Тамбовская область, г. Тамбов
- ограничение: правом прохода и проезда 616 кв.м

Земельный участок ЗУ4, образуемый из земельного участка с кадастровым номером 68:29:01010048:3, площадью 1387 кв.м, из земельного участка с кадастровым номером 68:29:01010048:4, площадью 787 кв.м общей площадью 2174 кв.м, состоящий из одного контура, будет иметь:

- вид разрешенного использования – среднеэтажная многоквартирная жилая застройка (код классификатора 2.5)
- категория земель- земли населенных пунктов,
- расположен по адресу: Тамбовская область, г. Тамбов
- ограничение: правом прохода и проезда 344 кв.м

Земельный участок ЗУ5, образуемый из земельного участка с кадастровым номером 68:29:01010048:7, площадью 2328 кв.м, из земельного участка с кадастровым номером 68:29:01010048:6, площадью 872 кв.м, из земельного участка с кадастровым номером 68:29:01010048:1, площадью 767 кв.м, из земельного участка с кадастровым

номером 68:29:01010048:4, площадью 1587 кв.м, из земельного участка с кадастровым номером 68:29:01010048:3, площадью 115 кв.м, общей площадью 5670 кв.м, состоящий из одного контура, будет иметь:

- вид разрешенного использования – среднеэтажная многоквартирная жилая застройка (код классификатора 2.5)
- категория земель- земли населенных пунктов,
- расположен по адресу: Тамбовская область, г. Тамбов
- ограничение: правом прохода и проезда 828 кв.м и 65 кв.м

Земельный участок ЗУ6, образуемый из земельного участка с кадастровым номером 68:29:01010048:24, площадью 1601 кв.м, из земельного участка с кадастровым номером 68:29:01010048:10, площадью 419 кв.м, из земельного участка с кадастровым номером 68:29:01010048:12, площадью 523 кв.м, из земельного участка с кадастровым номером 68:29:01010048:301, площадью 138 кв.м, из земельного участка с кадастровым номером 68:29:01010048:282, площадью 318 кв.м, из земельного участка с кадастровым номером 68:29:01010048:302, площадью 1482 кв.м, из земельного участка государственной собственности, площадью 650 кв.м, общей площадью 5131 кв.м, состоящий из одного контура, будет иметь:

- вид разрешенного использования – среднеэтажная многоквартирная жилая застройка (код классификатора 2.5)
- категория земель- земли населенных пунктов,
- расположен по адресу: Тамбовская область, г. Тамбов
- ограничение: правом прохода и проезда 839 кв.м

Земельный участок ЗУ7, образуемый из земельного участка государственной собственности, площадью 537 кв.м, общей площадью 537 кв.м, состоящий из одного контура, будет иметь:

- вид разрешенного использования – земельные участки (территории) общего пользования (код классификатора 12.0)
- категория земель- земли населенных пунктов,
- расположен по адресу: Тамбовская область, г. Тамбов

Земельный участок ЗУ8, образуемый из земельного участка с кадастровым номером 68:29:01010048:24, площадью 387 кв.м и земельного участка с кадастровым номером 68:29:01010048:10, площадью 330 кв.м, общей площадью 717 кв.м, состоящий из одного контура, будет иметь:

- вид разрешенного использования – Социальное обслуживание, размещение объектов капитального строительства для размещения общественных коммерческих

организаций: благотворительных организаций, клубов по интересам (код классификатора 3.2)

- категория земель- земли населенных пунктов,
- расположен по адресу: Тамбовская область, г. Тамбов
- ограничение: правом прохода и проезда 8 кв.м

Земельный участок ЗУ9, образуемый из земельного участка с кадастровым номером 68:29:01010048:21, площадью 221 кв.м и земельного участка с кадастровым номером 68:29:01010048:23, площадью 275 кв.м, и земельного участка государственной собственности, площадью 95 кв.м, общей площадью 691 кв.м, состоящий из одного контура, будет иметь:

- вид разрешенного использования – Социальное обслуживание, размещение объектов капитального строительства для размещения общественных коммерческих организаций: благотворительных организаций, клубов по интересам (код классификатора 3.2)

- категория земель- земли населенных пунктов,
- расположен по адресу: Тамбовская область, г. Тамбов

Земельный участок ЗУ10, образуемый из земельного участка государственной собственности, площадью 2588 кв.м, общей площадью 2588 кв.м, состоящий из одного контура, будет иметь:

- вид разрешенного использования – земельные участки (территории) общего пользования (код классификатора 12.0)

- категория земель- земли населенных пунктов,
- расположен по адресу: Тамбовская область, г. Тамбов

Земельный участок ЗУ11, образуемый из земельного участка с кадастровым номером 68:29:01010048:307, общей площадью 77 кв.м, состоящий из одного контура, будет иметь:

- вид разрешенного использования – Коммунальное обслуживание (код классификатора 3.1)

- категория земель- земли населенных пунктов,
- расположен по адресу: Тамбовская область, г. Тамбов
- ограничение: правом прохода и проезда 10 кв.м

Земельный участок ЗУ12, образуемый из земельного участка с кадастровым номером 68:29:01010048:3, общей площадью 91 кв.м, состоящий из одного контура, будет иметь:

- вид разрешенного использования – Коммунальное обслуживание (код классификатора 3.1)

- категория земель- земли населенных пунктов,

- расположен по адресу: Тамбовская область, г. Тамбов

Земельный участок ЗУ13, образуемый из земельного участка с кадастровым номером 68:29:01010048:302, общей площадью 100 кв.м, состоящий из одного контура, будет иметь:

- вид разрешенного использования – Коммунальное обслуживание (код классификатора 3.1)

- категория земель- земли населенных пунктов,

- расположен по адресу: Тамбовская область, г. Тамбов

Земельный участок ЗУ14, образуемый из земельного участка государственной собственности, общей площадью 74 кв.м, состоящий из одного контура, будет иметь:

- вид разрешенного использования – Коммунальное обслуживание (код классификатора 3.1)

- категория земель- земли населенных пунктов,

- расположен по адресу: Тамбовская область, г. Тамбов

Земельный участок ЗУ15, образуемый из земельного участка с кадастровым номером 68:29:01010048:1, площадью 1597 кв.м, из земельного участка с кадастровым номером 68:29:01010048:2, площадью 1138 кв.м, из земельного участка с кадастровым номером 68:29:01010048:6, площадью 1328 кв.м и земельного участка государственной собственности, площадью 1439 кв.м, общей площадью 5502 кв.м, состоящий из одного контура, будет иметь:

- вид разрешенного использования – земельные участки (территории) общего пользования (код классификатора 12.0)

- категория земель- земли населенных пунктов,

- расположен по адресу: Тамбовская область, г. Тамбов

Земельный участок ЗУ16, образуемый из земельного участка с кадастровым номером 68:29:0101048:8, общей площадью 162 кв.м, состоящий из одного контура, будет иметь:

- вид разрешенного использования – Коммунальное обслуживание (код классификатора 3.1)

- категория земель- земли населенных пунктов,

- расположен по адресу: Тамбовская область, г. Тамбов

Земельный участок ЗУ17, образуемый из земельного участка государственной собственности, площадью 343 кв.м, общей площадью 343 кв.м, состоящий из одного контура, будет иметь:

- вид разрешенного использования – земельные участки (территории) общего пользования (код классификатора 12.0)
- категория земель- земли населенных пунктов,
- расположен по адресу: Тамбовская область, г. Тамбов
- ограничение: правом прохода и проезда 52 кв.м

Земельный участок ЗУ18, образуемый из земельного участка с кадастровым номером 68:29:01010048:298, общей площадью 104 кв.м, состоящий из одного контура, будет иметь:

- вид разрешенного использования – земельные участки (территории) общего пользования (код классификатора 12.0)
- категория земель- земли населенных пунктов,
- расположен по адресу: Тамбовская область, г. Тамбов

Земельный участок ЗУ19, образуемый из земельного участка с кадастровым номером 68:29:01010048:22, общей площадью 1613 кв.м, состоящий из одного контура, будет иметь:

- вид разрешенного использования – среднеэтажная многоквартирная жилая застройка (код классификатора 2.5)
- категория земель- земли населенных пунктов,
- расположен по адресу: Тамбовская область, г. Тамбов

Земельный участок ЗУ20, образуемый из земельного участка с кадастровым номером 68:29:01010048:5, общей площадью 1347 кв.м, состоящий из одного контура, будет иметь:

- вид разрешенного использования – среднеэтажная многоквартирная жилая застройка (код классификатора 2.5)
- категория земель- земли населенных пунктов,
- расположен по адресу: Тамбовская область, г. Тамбов

Земельный участок ЗУ21, образуемый из земельного участка с кадастровым номером 68:29:01010048:5, общей площадью 273 кв.м, состоящий из одного контура, будет иметь:

- вид разрешенного использования – земельные участки (территории) общего пользования (код классификатора 12.0)

- категория земель- земли населенных пунктов,
- расположен по адресу: Тамбовская область, г. Тамбов

Земельный участок ЗУ22, образуемый из земельного участка с кадастровым номером 68:29:01010048:22, общей площадью 187 кв.м, состоящий из одного контура, будет иметь:

- вид разрешенного использования – земельные участки (территории) общего пользования (код классификатора 12.0)

- категория земель- земли населенных пунктов,
- расположен по адресу: Тамбовская область, г. Тамбов

Земельный участок ЗУ23, образуемый из земельного участка государственной собственности, общей площадью 137 кв.м, состоящий из одного контура, будет иметь:

- вид разрешенного использования – земельные участки (территории) общего пользования (код классификатора 12.0)

- категория земель- земли населенных пунктов,
- расположен по адресу: Тамбовская область, г. Тамбов

На территории объекта межевания ограниченной улицей Советской, улицей Кронштадтской, улицей Карла Маркса, улицей Ленинградской расположены объекты культурного наследия регионального значения:

- "Доходный дом П.С.Яковлева" (г. Тамбов, ул. Советская/Ленинградская, д. 88/14). Границы зон охраны объекта культурного наследия регионального значения, режимы использования земель и требования к градостроительным регламентам в границах зон охраны объекта культурного наследия обозначены в соответствии с Постановлением администрации Тамбовской области №1436 от 07 декабря 2016 года.

- "Дом Нарышкиной" (г. Тамбов, ул. Советская/Кронштадтская, д. 80/11). Границы зон охраны объекта культурного наследия регионального значения, режимы использования земель и требования к градостроительным регламентам в границах зон охраны объекта культурного наследия обозначены в соответствии с Постановлением администрации Тамбовской области №1439 от 07 декабря 2016 года.

- "Дом А.М.Севостьянова" (г. Тамбов, ул. Кронштадтская, д. 15). Границы зон охраны объекта культурного наследия регионального значения, режимы использования земель и требования к градостроительным регламентам в границах зон охраны объекта культурного наследия обозначены в соответствии с Постановлением администрации Тамбовской области №1435 от 07 декабря 2016 года.

Охранная зоны объекта культурного наследия регионального значения "Костел". Границы зон охраны объекта культурного наследия регионального значения, режимы использования земель и требования к градостроительным регламентам в границах

зон охраны объекта культурного наследия обозначены в соответствии с Постановлением администрации Тамбовской области №1437 от 07 декабря 2016 года.

По территории объекта межевания ограниченной улицей Советской, улицей Кронштадтской, улицей Карла Маркса, улицей Ленинградской проходит охранный газораспределительных сетей 68.29.2.82, установленная Постановлением администрации Тамбовской области «Об утверждении границ охранных зон газораспределительных сетей и наложений ограничений (обременений) на входящие в них земельные участки» № 437 от 22.04.2014

Ведомость координат границ земельного участка №1

№ точки	Координаты точек, м		Длина стороны	Дирекцион. углы
	X	Y		
			м	г. м. с.
170	430026.20	1248266.40		
			28.04	70 14 25
2	430035.68	1248292.79		
			7.67	70 20 10
3	430038.26	1248300.01		
			15.69	66 16 43
4	430044.57	1248314.37		
			0.69	170 48 40
5	430043.89	1248314.48		
			25.80	156 55 57
6	430020.15	1248324.59		
			7.22	248 22 32
7	430017.49	1248317.88		
			0.16	320 11 40
8	430017.61	1248317.78		
			21.24	249 48 59
9	430010.28	1248297.84		
			23.96	249 25 28
171	430001.86	1248275.41		
			25.95	339 41 13
170	430026.20	1248266.40		

Площадь участка 1338 кв.м

Ведомость координат границ земельного участка №2

№ точки	Координаты точек, м		Длина стороны	Дирекцион. углы
	X	Y		
			м	г. м. с.
158	430066.17	1248255.89		
			28.91	69 37 24
15	430076.24	1248282.99		
			15.35	159 57 34

	16	430061.82	1248288.25			
				9.76	251 58 25	
	14	430058.80	1248278.97			
				7.62	341 05 22	
	13	430066.01	1248276.50			
				2.86	248 16 22	
	157	430064.95	1248273.84			
				4.05	339 38 33	
	159	430068.75	1248272.43			
				16.41	250 49 31	
	12	430063.36	1248256.93			
				3.00	339 39 23	
	158	430066.17	1248255.89			

|-----|

Площадь участка 219 кв.м

Ведомость координат границ земельного участка №3

	№	Координаты точек, м		Длина	Дирекцион.	
	точки	-----		стороны	углы	
		X	Y	м	г. м. с.	

	20	430101.16	1248242.91			
				21.42	68 43 48	
	21	430108.93	1248262.87			
				1.32	159 38 48	
	22	430107.69	1248263.33			
				26.08	72 34 21	
	23	430115.50	1248288.21			
				0.44	339 54 17	
	24	430115.91	1248288.06			
				31.43	68 28 46	
	25	430127.44	1248317.30			
				23.64	162 35 59	
	26	430104.88	1248324.37			
				15.07	162 35 13	
	180	430090.50	1248328.88			
				6.01	162 33 38	
	189	430084.77	1248330.68			
				4.02	162 38 46	
	27	430080.93	1248331.88			
				8.82	245 21 07	
	28	430077.25	1248323.86			
				11.63	245 21 08	
	29	430072.40	1248313.29			
				5.62	339 41 40	
	190	430077.67	1248311.34			
				0.90	339 08 44	
	30	430078.51	1248311.02			
				11.13	249 35 41	

	192	430074.63	1248300.59			
				0.03	251 33 54	
	31	430074.62	1248300.56			
				7.26	159 37 10	
	18	430067.81	1248303.09			
				12.71	246 59 06	
	17	430062.84	1248291.39			
				3.30	252 00 15	
	16	430061.82	1248288.25			
				15.35	339 57 34	
	15	430076.24	1248282.99			
				28.91	249 37 24	
	158	430066.17	1248255.89			
				0.85	339 33 44	
	194	430066.97	1248255.59			
				5.99	339 41 25	
	173	430072.59	1248253.51			
				30.47	339 38 39	
	20	430101.16	1248242.91			

-----|
Площадь участка 3426 кв.м

Ведомость координат границ земельного участка №4

	№	Координаты точек, м		Длина	Дирекцион.	
	точки	-----		стороны	углы	
		X	Y	м	г. м. с.	

	19	430068.96	1248305.79			
				8.25	65 21 38	
	29	430072.40	1248313.29			
				11.63	65 21 08	
	28	430077.25	1248323.86			
				11.51	159 36 46	
	32	430066.46	1248327.87			
				9.83	159 34 25	
	33	430057.25	1248331.30			
				9.24	69 36 13	
	34	430060.47	1248339.96			
				5.81	159 32 11	
	35	430055.03	1248341.99			
				5.69	69 31 35	
	206	430057.02	1248347.32			
				8.96	69 33 49	
	218	430060.15	1248355.72			
				15.48	69 32 21	
	36	430065.56	1248370.22			
				6.90	160 16 45	
	37	430059.06	1248372.55			
				20.12	157 59 13	

	38	430040.41	1248380.09			
				48.73	249 56 51	
	202	430023.70	1248334.31			
				6.00	249 54 09	
	203	430021.64	1248328.68			
				4.35	249 58 59	
	6	430020.15	1248324.59			
				25.80	336 55 57	
	5	430043.89	1248314.48			
				0.69	350 48 40	
	4	430044.57	1248314.37			
				25.86	340 37 08	
	19	430068.96	1248305.79			

|-----|

Площадь участка 2174 кв.м

Ведомость координат границ земельного участка №5

	№	Координаты точек, м		Длина	Дирекцион.	
	точки	-----		стороны	углы	
		X	Y	м	г. м. с.	

	39	430180.10	1248297.64			
				18.00	68 56 14	
	212	430186.57	1248314.44			
				6.00	68 59 48	
	213	430188.72	1248320.04			
				3.37	68 55 33	
	40	430189.93	1248323.18			
				17.28	159 36 53	
	41	430173.73	1248329.20			
				15.49	69 38 04	
	42	430179.12	1248343.72			
				62.49	159 36 37	
	43	430120.55	1248365.49			
				53.24	159 36 28	
	44	430070.65	1248384.04			
				14.73	249 46 51	
	36	430065.56	1248370.22			
				15.48	249 32 21	
	218	430060.15	1248355.72			
				8.96	249 33 49	
	206	430057.02	1248347.32			
				5.69	249 31 35	
	35	430055.03	1248341.99			
				5.81	339 32 11	
	34	430060.47	1248339.96			
				9.82	339 37 42	
	47	430069.68	1248336.54			
				9.25	249 37 31	

	32	430066.46	1248327.87			
				11.51	339 36 46	
	28	430077.25	1248323.86			
				8.82	65 21 07	
	27	430080.93	1248331.88			
				4.02	342 38 46	
	189	430084.77	1248330.68			
				6.01	342 33 38	
	180	430090.50	1248328.88			
				15.07	342 35 13	
	26	430104.88	1248324.37			
				23.64	342 35 59	
	25	430127.44	1248317.30			
				5.83	341 11 32	
	45	430132.96	1248315.42			
				1.09	251 13 55	
	46	430132.61	1248314.39			
				50.36	340 34 19	
	39	430180.10	1248297.64			

-----|
Площадь участка 5670 кв.м

Ведомость координат границ земельного участка №6

	№	Координаты точек, м		Длина	Дирекцион.	
	точки	-----		стороны	углы	
		X	Y	м	г. м. с.	

	48	430216.16	1248393.79			
				3.51	69 17 27	
	219	430217.40	1248397.07			
				6.00	69 12 33	
	220	430219.53	1248402.68			
				6.29	69 13 50	
	49	430221.76	1248408.56			
				17.19	159 59 39	
	50	430205.61	1248414.44			
				2.56	174 37 24	
	51	430203.06	1248414.68			
				0.68	238 10 21	
	52	430202.70	1248414.10			
				2.95	158 44 22	
	53	430199.95	1248415.17			
				13.61	158 40 31	
	54	430187.27	1248420.12			
				26.23	161 27 41	
	55	430162.40	1248428.46			
				1.40	249 06 33	
	56	430161.90	1248427.15			
				9.95	164 08 01	

	57	430152.33	1248429.87			
				2.81	70 12 32	
	58	430153.28	1248432.51			
				6.97	159 08 44	
	59	430146.77	1248434.99			
				12.85	159 07 33	
	60	430134.76	1248439.57			
				7.76	69 37 32	
	61	430137.46	1248446.84			
				12.87	339 37 16	
	62	430149.52	1248442.36			
				15.70	69 29 58	
	63	430155.02	1248457.07			
				4.59	91 59 47	
	64	430154.86	1248461.66			
				4.59	137 01 47	
	65	430151.50	1248464.79			
				15.93	159 31 41	
	66	430136.58	1248470.36			
				25.77	249 29 27	
	67	430127.55	1248446.22			
				9.20	159 31 01	
	68	430118.93	1248449.44			
				7.80	200 06 31	
	69	430111.61	1248446.76			
				17.50	159 27 47	
	70	430095.22	1248452.90			
				23.69	249 35 28	
	228	430086.96	1248430.70			
				8.22	249 38 52	
	229	430084.10	1248422.99			
				0.08	246 48 05	
	71	430084.07	1248422.92			
				4.87	339 42 20	
	72	430088.64	1248421.23			
				7.33	249 33 46	
	73	430086.08	1248414.36			
				12.57	339 36 15	
	74	430097.86	1248409.98			
				2.73	249 26 38	
	75	430096.90	1248407.42			
				30.95	339 27 25	
	76	430125.88	1248396.56			
				5.16	339 27 25	
	77	430130.71	1248394.75			
				4.71	70 38 28	
	78	430132.27	1248399.19			
				8.76	340 10 44	
	79	430140.51	1248396.22			

			40.69	339 48 06
80	430178.70	1248382.17		
			1.53	74 03 17
81	430179.12	1248383.64		
			9.53	69 36 21
97	430182.44	1248392.57		
			12.02	69 36 21
239	430186.63	1248403.84		
			0.86	69 40 37
82	430186.93	1248404.65		
			11.46	339 37 10
241	430197.67	1248400.66		
			19.73	339 37 02
48	430216.16	1248393.79		

Площадь участка 5131 кв.м

Ведомость координат границ земельного участка №7

№	Координаты точек, м		Длина	Дирекцион.
точки	-----		стороны	углы
	X	Y	м	г. м. с.

66	430136.58	1248470.36		
			11.97	120 52 24
84	430130.44	1248480.63		
			10.70	69 36 02
85	430134.17	1248490.66		
			23.60	159 36 52
86	430112.05	1248498.88		
			10.50	249 35 50
87	430108.39	1248489.04		
			9.34	159 42 09
88	430099.63	1248492.28		
			7.97	249 35 13
89	430096.85	1248484.81		
			5.57	342 26 36
90	430102.16	1248483.13		
			36.71	339 38 42
66	430136.58	1248470.36		

Площадь участка 537 кв.м

Ведомость координат границ земельного участка №8

№	Координаты точек, м		Длина	Дирекцион.
точки	-----		стороны	углы
	X	Y	м	г. м. с.

91	430208.24	1248371.82		

			11.36	72 06 27	
92	430211.73	1248382.63			
			12.01	68 20 57	
48	430216.16	1248393.79			
			19.73	159 37 02	
241	430197.67	1248400.66			
			11.46	159 37 10	
82	430186.93	1248404.65			
			0.86	249 40 37	
239	430186.63	1248403.84			
			12.02	249 36 21	
97	430182.44	1248392.57			
			9.53	249 36 21	
81	430179.12	1248383.64			
			5.29	343 51 40	
93	430184.20	1248382.17			
			1.09	249 34 02	
94	430183.82	1248381.15			
			3.82	339 37 10	
149	430187.40	1248379.82			
			13.62	339 10 59	
95	430200.13	1248374.98			
			0.68	332 40 34	
96	430200.73	1248374.67			
			8.03	339 13 07	
91	430208.24	1248371.82			

Площадь участка 717 кв.м

Ведомость координат границ земельного участка №9

№	Координаты точек, м		Длина	Дирекцион.	
точки	-----		стороны	углы	
	X	Y	м	г. м. с.	

49	430221.76	1248408.56			
			30.27	69 22 47	
98	430232.42	1248436.89			
			12.85	158 41 14	
99	430220.45	1248441.56			
			1.69	169 45 21	
100	430218.79	1248441.86			
			3.88	157 15 60	
101	430215.21	1248443.36			
			1.64	249 41 20	
102	430214.64	1248441.82			
			4.49	158 17 36	
103	430210.47	1248443.48			
			30.20	249 36 54	
53	430199.95	1248415.17			

				2.95	338 44 22
	52	430202.70	1248414.10		
				0.68	58 10 21
	51	430203.06	1248414.68		
				2.56	354 37 24
	50	430205.61	1248414.44		
				17.19	339 59 39
	49	430221.76	1248408.56		

-----|
Площадь участка 691 кв.м

Ведомость координат границ земельного участка №10

№	Координаты точек, м		Длина	Дирекцион.	
точки	-----		стороны	углы	
	X	Y	м	г. м. с.	

53	430199.95	1248415.17			
			30.20	69 36 54	
103	430210.47	1248443.48			
			6.25	158 24 10	
104	430204.66	1248445.78			
			7.75	227 27 28	
105	430199.42	1248440.07			
			4.19	147 10 57	
106	430195.90	1248442.34			
			4.40	126 24 03	
107	430193.29	1248445.88			
			3.70	71 13 19	
108	430194.48	1248449.38			
			1.12	338 29 03	
109	430195.52	1248448.97			
			57.68	70 18 53	
110	430214.95	1248503.28			
			2.52	159 02 39	
111	430212.60	1248504.18			
			42.80	249 29 56	
112	430197.61	1248464.09			
			18.11	159 28 25	
113	430180.65	1248470.44			
			1.19	251 52 11	
114	430180.28	1248469.31			
			11.57	250 56 20	
115	430176.50	1248458.37			
			2.13	343 05 41	
116	430178.54	1248457.75			
			2.55	253 07 43	
117	430177.80	1248455.31			
			0.48	339 18 16	
118	430178.25	1248455.14			

				3.50	251 40 07
	119	430177.15	1248451.82		
				1.29	226 33 54
	120	430176.26	1248450.88		
				2.57	222 19 07
	121	430174.36	1248449.15		
				1.18	154 57 14
	122	430173.29	1248449.65		
				0.67	249 08 44
	123	430173.05	1248449.02		
				1.88	161 39 42
	124	430171.27	1248449.61		
				0.92	72 20 60
	125	430171.55	1248450.49		
				0.82	168 00 11
	126	430170.75	1248450.66		
				3.65	153 17 40
	127	430167.49	1248452.30		
				1.70	163 16 07
	128	430165.86	1248452.79		
				4.11	156 55 47
	129	430162.08	1248454.40		
				0.79	253 09 45
	130	430161.85	1248453.64		
				3.52	161 06 06
	131	430158.52	1248454.78		
				5.37	69 58 50
	132	430160.36	1248459.83		
				1.70	163 35 29
	133	430158.73	1248460.31		
				7.95	72 08 04
	134	430161.17	1248467.88		
				9.21	71 31 33
	135	430164.09	1248476.62		
				28.58	159 28 45
	136	430137.32	1248486.64		
				42.98	69 29 10
	137	430152.38	1248526.89		
				4.45	159 36 35
	138	430148.21	1248528.44		
				40.30	249 36 49
	85	430134.17	1248490.66		
				10.70	249 36 02
	84	430130.44	1248480.63		
				11.97	300 52 24
	66	430136.58	1248470.36		
				15.93	339 31 41
	65	430151.50	1248464.79		
				4.59	317 01 47

	64	430154.86	1248461.66			
				4.59	271 59 47	
	63	430155.02	1248457.07			
				15.70	249 29 58	
	62	430149.52	1248442.36			
				7.87	249 32 16	
	59	430146.77	1248434.99			
				6.97	339 08 44	
	58	430153.28	1248432.51			
				2.81	250 12 32	
	57	430152.33	1248429.87			
				9.95	344 08 01	
	56	430161.90	1248427.15			
				1.40	69 06 33	
	55	430162.40	1248428.46			
				26.23	341 27 41	
	54	430187.27	1248420.12			
				13.61	338 40 31	
	53	430199.95	1248415.17			

-----|
Площадь участка 2588 кв.м

Ведомость координат границ земельного участка №11

	№	Координаты точек, м		Длина	Дирекцион.	
	точки	-----		стороны	углы	
		X	Y	м	г. м. с.	

	31	430074.62	1248300.56			
				0.03	71 33 54	
	192	430074.63	1248300.59			
				11.13	69 35 41	
	30	430078.51	1248311.02			
				0.90	159 08 44	
	190	430077.67	1248311.34			
				5.62	159 41 40	
	29	430072.40	1248313.29			
				8.25	245 21 38	
	19	430068.96	1248305.79			
				2.93	246 55 47	
	18	430067.81	1248303.09			
				7.26	339 37 10	
	31	430074.62	1248300.56			

-----|
Площадь участка 77 кв.м

Ведомость координат границ земельного участка №12

№	Координаты точек, м		Длина	Дирекцион.
точки	-----		стороны	углы
	X	Y	м	г. м. с.
32	430066.46	1248327.87		
			9.25	69 37 31
47	430069.68	1248336.54		
			9.82	159 37 42
34	430060.47	1248339.96		
			9.24	249 36 13
33	430057.25	1248331.30		
			9.83	339 34 25
32	430066.46	1248327.87		

Площадь участка 91 кв.м

Ведомость координат границ земельного участка №13

№	Координаты точек, м		Длина	Дирекцион.
точки	-----		стороны	углы
	X	Y	м	г. м. с.
59	430146.77	1248434.99		
			7.87	69 32 16
62	430149.52	1248442.36		
			12.87	159 37 16
61	430137.46	1248446.84		
			7.76	249 37 32
60	430134.76	1248439.57		
			12.85	339 07 33
59	430146.77	1248434.99		

Площадь участка 100 кв.м

Ведомость координат границ земельного участка №14

№	Координаты точек, м		Длина	Дирекцион.
точки	-----		стороны	углы
	X	Y	м	г. м. с.
139	430185.86	1248436.79		
			10.64	69 35 20
140	430189.57	1248446.76		
			7.00	159 35 50
141	430183.01	1248449.20		
			10.65	249 36 28
142	430179.30	1248439.22		
			7.00	339 40 26
139	430185.86	1248436.79		

Площадь участка

74 кв.м

Ведомость координат границ земельного участка №15

№	Координаты точек, м		Длина	Дирекцион.
точки	-----		стороны	углы
	X	Y	м	г. м. с.

143	430195.41	1248337.67		
			17.22	69 36 27
144	430201.41	1248353.81		
			22.19	159 36 47
145	430180.61	1248361.54		
			19.50	69 37 22
149	430187.40	1248379.82		
			3.82	159 37 10
94	430183.82	1248381.15		
			1.09	69 34 02
93	430184.20	1248382.17		
			5.29	163 51 40
81	430179.12	1248383.64		
			1.53	254 03 17
80	430178.70	1248382.17		
			40.69	159 48 06
79	430140.51	1248396.22		
			8.76	160 10 44
78	430132.27	1248399.19		
			4.71	250 38 28
77	430130.71	1248394.75		
			5.16	159 27 25
76	430125.88	1248396.56		
			30.95	159 27 25
75	430096.90	1248407.42		
			2.73	69 26 38
74	430097.86	1248409.98		
			12.57	159 36 15
73	430086.08	1248414.36		
			7.33	69 33 46
72	430088.64	1248421.23		
			4.87	159 42 20
71	430084.07	1248422.92		
			7.33	249 38 10
146	430081.52	1248416.05		
			26.19	159 36 00
147	430056.97	1248425.18		
			19.39	250 15 24
148	430050.42	1248406.93		
			28.65	249 32 49
38	430040.41	1248380.09		

				20.12	337 59 13	
	37	430059.06	1248372.55			
				6.90	340 16 45	
	36	430065.56	1248370.22			
				14.73	69 46 51	
	44	430070.65	1248384.04			
				53.24	339 36 28	
	43	430120.55	1248365.49			
				62.49	339 36 37	
	42	430179.12	1248343.72			
				17.38	339 37 31	
	143	430195.41	1248337.67			

|-----|

Площадь участка 5502 кв.м

Ведомость координат границ земельного участка №16

	№	Координаты точек, м		Длина	Дирекцион.	
	точки	-----		стороны	углы	
		X	Y	м	г. м. с.	

	150	430177.24	1248460.52			
				12.34	159 33 10	
	151	430165.68	1248464.83			
				11.03	250 57 27	
	129	430162.08	1248454.40			
				4.11	336 55 47	
	128	430165.86	1248452.79			
				1.70	343 16 07	
	127	430167.49	1248452.30			
				3.65	333 17 40	
	126	430170.75	1248450.66			
				0.82	348 00 11	
	125	430171.55	1248450.49			
				0.92	252 20 60	
	124	430171.27	1248449.61			
				1.88	341 39 42	
	123	430173.05	1248449.02			
				0.67	69 08 44	
	122	430173.29	1248449.65			
				1.18	334 57 14	
	121	430174.36	1248449.15			
				2.57	42 19 07	
	120	430176.26	1248450.88			
				1.29	46 33 54	
	119	430177.15	1248451.82			
				3.50	71 40 07	
	118	430178.25	1248455.14			
				0.48	159 18 16	

	117	430177.80	1248455.31			
				2.55	73 07 43	
	116	430178.54	1248457.75			
				2.13	163 05 41	
	115	430176.50	1248458.37			
				2.27	71 00 26	
	150	430177.24	1248460.52			

|-----|

Площадь участка 162 кв.м

Ведомость координат границ земельного участка №17

	№		Координаты точек, м		Длина		Дирекцион.	
	точки		-----		стороны		углы	
			X Y		м		г. м. с.	
	152		430098.15		1248235.17			
					4.31		68 47 27	
	168		430099.71		1248239.19			
					3.99		68 42 18	
	20		430101.16		1248242.91			
					30.47		159 38 39	
	173		430072.59		1248253.51			
					5.99		159 41 25	
	194		430066.97		1248255.59			
					0.85		159 33 44	
	158		430066.17		1248255.89			
					3.00		159 39 23	
	12		430063.36		1248256.93			
					4.04		250 45 29	
	169		430062.03		1248253.11			
					4.76		250 45 56	
	11		430060.46		1248248.62			
					3.71		340 17 39	
	195		430063.95		1248247.37			
					6.00		340 25 01	
	172		430069.60		1248245.36			
					30.31		340 21 27	
	152		430098.15		1248235.17			

|-----|

Площадь участка 343 кв.м

Ведомость координат границ земельного участка №18

	№		Координаты точек, м		Длина		Дирекцион.	
	точки		-----		стороны		углы	
			X Y		м		г. м. с.	
	153		430093.27		1248478.61			
					7.00		69 31 14	
	154		430095.72		1248485.17			

			14.85	159 08 13	
155	430081.84	1248490.46			
			7.00	249 31 14	
156	430079.39	1248483.90			
			14.85	339 08 13	
153	430093.27	1248478.61			

Площадь участка 104 кв.м

Ведомость координат границ земельного участка №19

№	Координаты точек, м		Длина	Дирекцион.	
точки	-----		стороны	углы	
	X	Y	м	г. м. с.	

169	430062.03	1248253.11			
			4.04	70 45 29	
12	430063.36	1248256.93			
			16.41	70 49 31	
159	430068.75	1248272.43			
			4.05	159 38 33	
157	430064.95	1248273.84			
			2.86	68 16 22	
13	430066.01	1248276.50			
			7.62	161 05 22	
14	430058.80	1248278.97			
			9.76	71 58 25	
16	430061.82	1248288.25			
			3.30	72 00 15	
17	430062.84	1248291.39			
			12.71	66 59 06	
18	430067.81	1248303.09			
			2.93	66 55 47	
19	430068.96	1248305.79			
			25.86	160 37 08	
4	430044.57	1248314.37			
			15.69	246 16 43	
3	430038.26	1248300.01			
			7.67	250 20 10	
2	430035.68	1248292.79			
			28.04	250 14 25	
170	430026.20	1248266.40			
			38.21	339 39 14	
169	430062.03	1248253.11			

Площадь участка 1613 кв.м

Ведомость координат границ земельного участка №20

№	Координаты точек, м		Длина	Дирекцион.	

Точки	-----		стороны	углы
	X	Y	м	г. м. с.

167	430150.76	1248220.30		
			10.41	70 38 33
163	430154.21	1248230.12		
			13.90	67 29 39
164	430159.53	1248242.96		
			34.97	158 50 37
165	430126.92	1248255.58		
			0.48	70 25 37
166	430127.08	1248256.03		
			19.40	159 21 02
21	430108.93	1248262.87		
			21.42	248 43 48
20	430101.16	1248242.91		
			3.99	248 42 18
168	430099.71	1248239.19		
			54.43	339 41 39
167	430150.76	1248220.30		

Площадь участка 1347 кв.м

Ведомость координат границ земельного участка №21

№	Координаты точек, м		Длина	Дирекцион.
Точки	-----		стороны	углы
	X	Y	м	г. м. с.

162	430149.09	1248215.57		
			5.02	70 33 13
167	430150.76	1248220.30		
			54.43	159 41 39
168	430099.71	1248239.19		
			4.31	248 47 27
152	430098.15	1248235.17		
			14.59	336 16 50
161	430111.51	1248229.30		
			40.01	339 55 48
162	430149.09	1248215.57		

Площадь участка 273 кв.м

Ведомость координат границ земельного участка №22

№	Координаты точек, м		Длина	Дирекцион.
Точки	-----		стороны	углы
	X	Y	м	г. м. с.

11	430060.46	1248248.62		

			4.76	70 45 56	
169	430062.03	1248253.11			
			38.21	159 39 14	
170	430026.20	1248266.40			
			5.00	250 15 41	
1	430024.51	1248261.69			
			38.25	340 01 15	
11	430060.46	1248248.62			

Площадь участка 187 кв.м

Ведомость координат границ земельного участка №23

№	Координаты точек, м		Длина	Дирекцион.	
точки	-----		стороны	углы	
	X	Y	м	г. м. с.	

1	430024.51	1248261.69			
			5.00	70 15 41	
170	430026.20	1248266.40			
			25.95	159 41 13	
171	430001.86	1248275.41			
			5.50	249 21 31	
10	429999.92	1248270.26			
			26.04	340 47 09	
1	430024.51	1248261.69			

Площадь участка 137 кв.м

Ведомость координат границ сервитута №1

№	Координаты точек, м		Длина	Дирекцион.	
точки	-----		стороны	углы	
	X	Y	м	г. м. с.	

172	430069.60	1248245.36			
			8.68	69 51 12	
173	430072.59	1248253.51			
			7.78	56 06 21	
174	430076.93	1248259.97			
			45.24	69 49 35	
175	430092.53	1248302.43			
			8.02	159 48 12	
176	430085.00	1248305.20			
			1.48	145 27 06	
177	430083.78	1248306.04			
			1.50	116 54 22	
178	430083.10	1248307.38			
			1.47	88 03 07	
179	430083.15	1248308.85			
			21.34	69 50 58	

	180	430090.50	1248328.88			
				6.93	69 48 43	
	181	430092.89	1248335.38			
				1.60	54 25 14	
	182	430093.82	1248336.68			
				1.54	24 04 32	
	183	430095.23	1248337.31			
				1.53	354 44 15	
	184	430096.75	1248337.17			
				12.00	159 30 40	
	185	430085.51	1248341.37			
				1.57	324 04 48	
	186	430086.78	1248340.45			
				1.55	294 24 48	
	187	430087.42	1248339.04			
				1.56	264 28 21	
	188	430087.27	1248337.49			
				7.25	249 50 29	
	189	430084.77	1248330.68			
				20.60	249 50 28	
	190	430077.67	1248311.34			
				11.14	249 50 28	
	191	430073.83	1248300.88			
				0.85	340 04 28	
	192	430074.63	1248300.59			
				8.32	339 49 22	
	193	430082.44	1248297.72			
				44.88	249 50 13	
	194	430066.97	1248255.59			
				8.76	249 49 37	
	195	430063.95	1248247.37			
				6.00	340 25 01	
	172	430069.60	1248245.36			

Площадь участка 743 кв.м

Ведомость координат границ сервитута №2

	№	Координаты точек, м	Длина	Дирекцион.	
	точки	-----	стороны	углы	
		X Y	м	г. м. с.	
	196	430051.73	1248352.33		
				21.66	249 37 25
	197	430044.19	1248332.03		
				1.93	238 22 23
	198	430043.18	1248330.39		
				1.98	215 56 32
	199	430041.58	1248329.23		
				1.95	193 19 28

	200	430039.68	1248328.78			
				1.94	170 49 42	
	201	430037.76	1248329.09			
				15.00	159 37 54	
	202	430023.70	1248334.31			
				6.00	249 54 09	
	203	430021.64	1248328.68			
				25.97	339 36 15	
	204	430045.98	1248319.63			
				29.14	69 37 08	
	205	430056.13	1248346.95			
				0.96	22 34 27	
	206	430057.02	1248347.32			
				11.55	23 06 03	
	207	430067.64	1248351.85			
				1.88	12 15 53	
	208	430069.48	1248352.25			
				1.89	350 32 16	
	209	430071.34	1248351.94			
				97.33	339 36 36	
	210	430162.57	1248318.03			
				13.97	0 34 27	
	211	430176.54	1248318.17			
				10.70	339 36 02	
	212	430186.57	1248314.44			
				6.00	68 59 48	
	213	430188.72	1248320.04			
				11.88	159 35 47	
	214	430177.59	1248324.18			
				12.40	180 36 02	
	215	430165.19	1248324.05			
				3.18	169 40 45	
	216	430162.06	1248324.62			
				99.38	159 36 43	
	217	430068.91	1248359.24			
				9.44	201 53 30	
	218	430060.15	1248355.72			
				9.08	201 55 49	
	196	430051.73	1248352.33			

Площадь участка 1172 кв.м

Ведомость координат границ сервитута №3

	№		Координаты точек, м		Длина		Дирекцион.	
	точки		-----		стороны		углы	
			X Y		м		г. м. с.	

	219		430217.40 1248397.07					
					6.00		69 12 33	

	220	430219.53	1248402.68			
				2.57	159 31 20	
	221	430217.12	1248403.58			
				21.79	169 52 35	
	222	430195.67	1248407.41			
				20.80	159 37 51	
	223	430176.17	1248414.65			
				7.47	180 46 01	
	224	430168.70	1248414.55			
				81.28	159 36 35	
	225	430092.51	1248442.87			
				10.56	249 36 33	
	226	430088.83	1248432.97			
				1.95	238 10 52	
	227	430087.80	1248431.31			
				1.04	215 59 12	
	228	430086.96	1248430.70			
				8.22	249 38 52	
	229	430084.10	1248422.99			
				6.95	339 38 12	
	230	430090.62	1248420.57			
				11.56	69 35 21	
	231	430094.65	1248431.40			
				1.94	58 40 56	
	232	430095.66	1248433.06			
				1.96	35 52 38	
	233	430097.25	1248434.21			
				1.99	13 03 34	
	234	430099.19	1248434.66			
				1.97	350 20 46	
	235	430101.13	1248434.33			
				73.93	339 36 33	
	236	430170.43	1248408.57			
				2.22	0 46 27	
	237	430172.65	1248408.60			
				2.20	350 19 25	
	238	430174.82	1248408.23			
				12.60	339 36 32	
	239	430186.63	1248403.84			
				7.76	339 33 23	
	240	430193.90	1248401.13			
				3.80	352 53 37	
	241	430197.67	1248400.66			
				17.40	351 14 29	
	242	430214.87	1248398.01			
				2.70	339 37 04	
	219	430217.40	1248397.07			

Площадь участка 847 кв.м

Таблица 2. Структура ведомости земельных участков

№ п/п	Регистрационный номер з/у на кадастре	Адрес настоящего земельного участка	К/№ настоящего земельного участка	Правобладатель земельного участка	Вид, номер и дата государственной регистрации права	Размер участка, указанного в ЕПТ	Ограничения в отношении земельного участка, в том числе ипотека, залога, ареста	Категория земель	Вид разрешенного использования земельного участка	Площадь земельного участка, кв. м	Итого
1	2	3	4	5	6	7	8	9	10	11	12
6	68-29-0101048-6	Таджикистан, область, г. Ташкен, ул. Девонградская, д. 22	68-29-0101048-6	данные о правообладателе отсутствуют	не зарегистрировано	№69/2019/24151851 от 24.01.2019г	—	земли населенных пунктов	для размещения объектов застройки	2408	872 1298
7	68-29-0101048-7	Таджикистан, область, г.Ташкен, ул. Девонградская, д. 24	68-29-0101048-7	Трусов Тимур Алексеевич ИНН 132/000, 68-48-0114-2001-14041 от 13.10.2003 Трусов Александр Александрович ИНН 132/000, 68-48-010209-005-4106 от 20.08.2005 Трусов Евгений Иванович ИНН 132/000, 68-48-010203-4232 от 21.09.2014 Закладка земельного участка ИНН 132/000, 68-29-0101048-7-48000/2018-4 от 17.07.2018 Искупная сумма земельного участка ИНН 132/000, 68-29-0101048-7-48000/2018-4 от 17.07.2018	Общая площадь земельного участка 311000, 68-48-0114-2001-14041 от 13.10.2003 3121000, 68-48-010209-005-4106 от 20.08.2005 10211000, 68-48-010203-4232 от 21.09.2014 2384000, 68-29-0101048-7-48000/2018-4 от 17.07.2018 14442000, 68-29-0101048-7-48000/2018-4 от 17.07.2018	№69/2019/24151466 от 23.01.2019г	земли населенных пунктов	для размещения объектов застройки	2194	2138	
8	68-29-0101048-8	Таджикистан, область, г.Ташкен, ул. Советская, д. 84	68-29-0101048-8	ООО "СБ-ВостокСурх" —	68-29-0101048-8 от 21.08.2017	№69/2019/24151590 от 23.01.2019г	ограничения отсутствуют	земли населенных пунктов	для размещения объектов застройки	1122	162
9	68-29-0101048-9	Таджикистан, область, г.Ташкен ул. Советская, Девонградская, дом 88/1-4	68-29-0101048-9	данные о правообладателе отсутствуют	не зарегистрировано	№69/2019/24151445 от 24.01.2019г	ограничения отсутствуют	земли населенных пунктов	для размещения объектов застройки	2342	
10	68-29-0101048-10	Таджикистан, область, г.Ташкен ул. Девонградская, дом 20	68-29-0101048-10	Дюма Александр Алексеевич ИНН 132/000, 68-48-0114-2001-14041 от 13.10.2003 Дюма Евгений Алексеевич ИНН 132/000, 68-48-010203-4232 от 21.09.2014 Дюма Павел Александрович ИНН 132/000, 68-48-010203-4232 от 21.09.2014	Общая площадь земельного участка 4111000 от 24.04.2004 68-48-0114-2001-14041 от 13.10.2003 68-48-0114-2001-14041 от 13.10.2003 68-48-0114-2001-14041 от 13.10.2003	№69/2019/24151593 от 24.01.2019г	ограничения отсутствуют	земли населенных пунктов	для размещения объектов застройки	749	419 330
11	68-29-0101048-12	Таджикистан, область, г.Ташкен, ул. Кривоштанская, д. 15-А	68-29-0101048-12	Воманов Александр Геннадьевич ИНН 132/000, 68-48-0114-2001-14041 от 13.10.2003 Воманов Елена Ивановна ИНН 132/000, 68-48-010203-4232 от 21.09.2014 Воманов Тимур Александрович ИНН 132/000, 68-48-010203-4232 от 21.09.2014 Воманов Игорь Александрович ИНН 132/000, 68-48-010203-4232 от 21.09.2014 Воманов Александр Александрович ИНН 132/000, 68-48-010203-4232 от 21.09.2014	Общая площадь земельного участка 231000 от 21.09.2018 68-48-010203-4232 от 21.09.2018 68-48-010203-4232 от 21.09.2018 68-48-010203-4232 от 21.09.2018 68-48-010203-4232 от 21.09.2018 68-48-010203-4232 от 21.09.2018 68-48-010203-4232 от 21.09.2018 68-48-010203-4232 от 21.09.2018	№69/2019/24151595 от 24.01.2019г	ограничения отсутствуют	земли населенных пунктов	для размещения объектов застройки	523	523
12	68-29-0101048-14	Таджикистан, область, г.Ташкен, ул. Советская, д. 82	68-29-0101048-14	ООО "СБ-ВостокСурх" —	68-29-0101048-14 от 21.08.2017	№69/2019/24151513 от 23.01.2019г	ограничения отсутствуют	земли населенных пунктов	для размещения объектов застройки	545	
13	68-29-0101048-15	Таджикистан, область, г.Ташкен, ул. Советская, д. 86	68-29-0101048-15	ООО "СБ-ВостокСурх" —	68-29-0101048-15 от 21.08.2017	№69/2019/24151515 от 23.01.2019г	ограничения отсутствуют	земли населенных пунктов	для размещения объектов застройки	371	
14	68-29-0101048-16	Таджикистан, область, г.Ташкен, ул. Советская, д. 80	68-29-0101048-16	данные о правообладателе отсутствуют	не зарегистрировано	№69/2019/24151598 от 24.01.2019г	ограничения отсутствуют	земли населенных пунктов	для размещения объектов застройки	1175	
15	68-29-0101048-20	Таджикистан, область, г.Ташкен, ул. Кривоштанская, д. 27-А	68-29-0101048-20	данные о правообладателе отсутствуют	не зарегистрировано	№69/2019/24151604 от 24.01.2019г	ограничения отсутствуют	земли населенных пунктов	для размещения объектов застройки	269	269
16	68-29-0101048-21	Таджикистан, область, г.Ташкен, ул. Девонградская, д. 16	68-29-0101048-21	данные о правообладателе отсутствуют	не зарегистрировано	№69/2019/24151601 от 23.01.2019г	ограничения отсутствуют	земли населенных пунктов	для размещения объектов застройки	221	221
17	68-29-0101048-22	Таджикистан, область, г.Ташкен, ул. Мира, д. 101	68-29-0101048-22	Таширова Зоя Александровна	68-29-0101048-22 от 09.04.2019	№69/2019/24151602 от 23.01.2019г	ограничения отсутствуют	земли населенных пунктов	для размещения объектов застройки	1800	1653 167
18	68-29-0101048-23	Таджикистан, область, г.Ташкен, ул. Девонградская, д. 102	68-29-0101048-23	данные о правообладателе отсутствуют	не зарегистрировано	№69/2019/24151603 от 23.01.2019г	ограничения отсутствуют	земли населенных пунктов	для размещения объектов застройки	275	
19	68-29-0101048-24	Таджикистан, область, г.Ташкен, ул. Девонградская, д. 18	68-29-0101048-24	Пираниев Александр Иванович ИНН 132/000, 68-48-010203-4232 от 21.09.2014 Пираниев Тимур Александрович ИНН 132/000, 68-48-010203-4232 от 21.09.2014	Общая площадь земельного участка 3211000 от 22.09.2011 68-48-010203-4232 от 21.09.2018 68-48-010203-4232 от 21.09.2018	№69/2019/24151612 от 23.01.2019г	ограничения отсутствуют	земли населенных пунктов	для размещения объектов застройки	10988	1401 347
20	68-29-0101048-26	Таджикистан, область, г.Ташкен, ул. Девонградская, д. 28	68-29-0101048-26	ООО "ТАМАН-ОБЛАСТНОЕ" —	68-29-0101048-26 от 20.03.2018	№69/2019/24151749 от 23.01.2019г	ограничения отсутствуют	земли населенных пунктов	для размещения объектов застройки	1527	

Имя, фамилия, имя отчество, должность, подпись, дата

39

СОГЛАСОВАНО

инф. N подп. подпись и дата взам. инф. N

Таблица 2. Основная информация о земельных участках

№ з/п	Решений номер з/у на схеме	Адрес земельного участка	К.М. исходящего земельного участка	Присвоениям исходящего земельного участка	Вид, номер и дата государственной регистрации права	Получителю документов, подтверждающие сведения об ЕПТ	Организация (в т.ч. предприниматель, индивидуальный предприниматель, юридическое лицо, в чьем интересе осуществлено)	Категория земель	Вид разрешенного использования земельного участка з/у	Площадь земельного участка, кв.м	
1	2	3	4	5	6	7	8	9	10	Исходящего	Общего
33	33/1	Тамбовская область, г.Тамбов	68-29-01-01048-20 68-29-01-01048-20 68-29-01-01048-20 земельный участок государственной регистрации	—	не зарегистрировано	—	—	земли населенных пунктов	строительная застройка	229 310 439	1318
36	33/2	Тамбовская область, г.Тамбов	68-29-01-01048-107 68-29-01-01048-108	—	не зарегистрировано	—	—	земли населенных пунктов	строительная застройка	3601 80	219
37	33/3	Тамбовская область, г.Тамбов	68-29-01-01048-397 68-29-01-01048-398 68-29-01-01048-399	—	не зарегистрировано	—	обременение земель переходя в процесс	земли населенных пунктов	строительная застройка	3601 80 42	3456
38	33/4	Тамбовская область, г.Тамбов	68-29-01-01048-3	—	не зарегистрировано	—	обременение земель переходя в процесс	земли населенных пунктов	строительная застройка	1593 2374	2174
39	33/5	Тамбовская область, г.Тамбов	68-29-01-01048-1 68-29-01-01048-3 68-29-01-01048-6 68-29-01-01048-7	—	не зарегистрировано	—	обременение земель переходя в процесс	земли населенных пунктов	строительная застройка	1364 1593 1248 2408 2354	5670
40	33/6	Тамбовская область, г.Тамбов	68-29-01-01048-110 68-29-01-01048-112 68-29-01-01048-24 68-29-01-01048-202 68-29-01-01048-201 68-29-01-01048-130 земельный участок государственной регистрации	—	не зарегистрировано	—	обременение земель переходя в процесс	земли населенных пунктов	строительная застройка	749 524 1988 318 186 1130 650	5131
41	33/7	Тамбовская область, г.Тамбов	земельный участок государственной регистрации	—	не зарегистрировано	—	—	земли населенных пунктов	земельный участок (пригородный) общего пользования	537	537
42	33/8	Тамбовская область, г.Тамбов	68-29-01-01048-10 68-29-01-01048-24	—	не зарегистрировано	—	обременение земель переходя в процесс	земли населенных пунктов	строительная застройка	749 1988	717
43	33/9	Тамбовская область, г.Тамбов	68-29-01-01048-21 68-29-01-01048-23 земельный участок государственной регистрации	—	не зарегистрировано	—	—	земли населенных пунктов	Общественное обслуживание, строительство для коммунальных организаций, организации, работа по интересам	221 275 95	691
44	33/10	Тамбовская область, г.Тамбов	земельный участок государственной регистрации	—	не зарегистрировано	—	—	земли населенных пунктов	земельный участок (пригородный) общего пользования	2588	2588
45	33/11	Тамбовская область, г.Тамбов	68-29-01-01048-307	—	не зарегистрировано	—	обременение земель переходя в процесс	земли населенных пунктов	эксплуатационное обслуживание	3601	77
46	33/12	Тамбовская область, г.Тамбов	68-29-01-01048-3	—	не зарегистрировано	—	—	земли населенных пунктов	эксплуатационное обслуживание	1593	91
47	33/13	Тамбовская область, г.Тамбов	68-29-01-01048-302	—	не зарегистрировано	—	—	земли населенных пунктов	эксплуатационное обслуживание	1582	100
48	33/14	Тамбовская область, г.Тамбов	земельный участок государственной регистрации	—	не зарегистрировано	—	—	земли населенных пунктов	эксплуатационное обслуживание	74	74
49	33/15	Тамбовская область, г.Тамбов	68-29-01-01048-1 68-29-01-01048-3 68-29-01-01048-6 земельный участок государственной регистрации	—	не зарегистрировано	—	—	земли населенных пунктов	земельный участок (пригородный) общего пользования	1597 1544 1544 1439	5502
50	33/16	Тамбовская область, г.Тамбов	68-29-01-01048-8	—	не зарегистрировано	—	—	земли населенных пунктов	эксплуатационное обслуживание	1152	162
51	33/17	Тамбовская область, г.Тамбов	земельный участок государственной регистрации	—	не зарегистрировано	—	обременение земель переходя в процесс	земли населенных пунктов	земельный участок (пригородный) общего пользования	343	343
52	33/18	Тамбовская область, г.Тамбов	68-29-01-01048-298	—	не зарегистрировано	—	—	земли населенных пунктов	земельный участок (пригородный) общего пользования	452	104

Имя	Кол-во	Исх. № док.	Подп.	Дата

Таблица 2. Сведения о земельных участках

№ п/п	Инвентарный номер з/у на схеме	Адрес искомого земельного участка	Кв.исходного земельного участка	Примечания к кадастровому номеру земельного участка	Вид, номер и дата регистрации права	Распорядительная запись от ИДП	Случаев, в которых отнесен к категории земель, в чьих интересах учтены	Категория земель	Вид разрешенного использования з/у	Площадь земельного участка, кв.м	
										Исходного	Обремененного
1	2	3	4	5	6	7	8	9	10	11	12
53	3919	Тамбовская область, г. Тамбов	68-29-01-01048-22	—	не зарегистрировано	—	—	земли населенных пунктов	многоквартирный жилой застройка	1800	1413
54	3920	Тамбовская область, г. Тамбов	68-29-01-01048-4	—	не зарегистрировано	—	—	земли населенных пунктов	среднеэтажный многоквартирный жилой застройка	1620	1347
55	3921	Тамбовская область, г. Тамбов	68-29-01-01048-5	—	не зарегистрировано	—	—	земли населенных пунктов	земельный участок (перепрофилирование)	1620	273
56	3922	Тамбовская область, г. Тамбов	68-29-01-01048-22	—	не зарегистрировано	—	—	земли населенных пунктов	среднеэтажный многоквартирный жилой застройка	1800	187
57	3923	Тамбовская область, г. Тамбов	земельный участок, принадлежащий на праве собственности	—	не зарегистрировано	—	—	земли населенных пунктов	среднеэтажный многоквартирный жилой застройка		137

СОГЛАСОВАНО

инв. N подп.	подпись и дата	взам. инв. N

Имен. Кол-во листов док. Подп. Дата	42
-------------------------------------	----

ГРАФИЧЕСКИЕ МАТЕРИАЛЫ

КК 68:29:0101048
Планшет 3-VII-14, 15; И-VII-2, 3



Свидетельство о допуске № АИС-И-01-1402-1-29122010
от 29.12.2010


[illegible]

Бюджетная кооперативная группа населения участка №10									
№	Кооперативная группа населения участка	Итого	Депозитная группа населения участка
№	Кооперативная группа населения участка	Итого	Депозитная группа населения участка
53	430139.55	1248415.17	30.20	69 36 54	143	430195.41	1248337.47	17.22	69 36 27
103	430210.47	1248443.48	6.25	158 24 10	144	430201.41	1248353.51	22.18	159 36 47
104	430204.61	1248443.78	7.75	227 27 28	145	430180.61	1248341.44	19.50	69 37 22
105	430139.42	1248440.07	4.18	147 10 57	146	430187.40	1248379.22	3.82	159 37 10
106	430139.90	1248442.34	4.40	126 24 03	94	430183.82	1248351.15	1.09	69 34 02
107	430139.29	1248443.88	3.70	71 13 19	93	430184.20	1248352.47	5.29	163 51 40
108	430139.48	1248449.38	1.12	338 29 03	81	430179.12	1248333.14	1.53	254 03 17
109	430135.52	1248449.97	57.68	70 18 53	80	430178.70	1248382.17	4.0	159 48 06
110	430214.95	1248501.28	2.52	159 02 26	79	430140.51	1248396.22	8.76	160 10 44
111	430212.60	1248504.18	42.80	249 29 56	78	430132.27	1248399.14	4.71	250 38 28
112	430197.61	1248564.09	18.11	159 28 25	77	430130.71	1248394.75	5.16	159 27 25
113	430180.65	1248470.44	1.19	251 52 11	76	430125.88	1248396.56	30.95	159 27 25
114	430180.28	1248469.31	2.13	343 05 43	75	430096.90	1248407.42	2.73	69 26 38
115	430176.50	1248458.37	2.55	253 07 43	74	430097.86	1248409.98	12.57	159 36 15
116	430176.54	1248457.75	0.48	339 18 16	73	430088.68	1248414.36	7.33	69 33 46
117	430177.80	1248455.31	3.50	251 40 07	72	430088.64	1248421.23	4.87	159 42 20
118	430176.25	1248455.14	1.29	226 33 54	71	430084.07	1248422.92	7.33	249 38 10
119	430177.15	1248451.82	2.57	222 19 07	146	430081.52	1248416.95	26.19	159 36 00
120	430176.26	1248450.88	1.29	154 57 14	147	430056.97	1248455.18	19.39	250 15 24
121	430174.36	1248449.15	1.18	249 08 44	148	430050.42	1248406.93	28.65	249 32 49
122	430173.29	1248449.65	0.47	249 08 44	38	430049.01	1248390.09	20.12	337 59 13
123	430173.05	1248449.02	1.88	161 39 42	37	430059.06	1248372.55	6.90	340 16 45
124	430171.27	1248449.61	0.92	72 20 60	36	430055.56	1248370.22	14.73	69 46 51
125	430171.55	1248450.49	0.82	168 00 11	44	430070.65	1248394.04	53.24	339 36 28
126	430170.75	1248450.66	3.45	153 17 40	43	430120.55	1248355.19	62.49	339 36 37
127	430167.49	1248452.30	1.70	163 16 07	42	430179.12	1248353.72	17.38	339 37 31
128	430165.86	1248452.79	4.11	156 55 47	143	430195.41	1248337.47		
Бюджетная кооперативная группа населения участка №11									
129	430162.08	1248454.40	0.79	253 09 45	150	430177.24	1248400.52	12.34	159 37 10
130	430161.83	1248453.64	3.52	161 06 06	151	430165.68	1248444.91	11.03	250 57 27
131	430158.52	1248454.78	5.37	69 58 50	129	430162.08	1248454.40	4.11	336 55 47
132	430160.36	1248458.83	7.95	72 08 04	128	430155.86	1248452.79	1.70	343 16 07
133	430158.73	1248460.31	7.95	72 08 04	127	430167.49	1248452.30	3.45	333 17 40
134	430161.17	1248467.88	9.21	71 21 33	126	430170.75	1248450.46	0.82	348 00 11
135	430164.09	1248476.62	28.58	159 28 45	125	430171.55	1248450.49	0.92	252 20 60
136	430137.32	1248466.64	42.98	69 29 10	124	430171.27	1248449.61	1.88	341 38 42
137	430135.38	1248454.89	4.45	159 36 35	123	430173.05	1248449.02	0.47	69 08 44
138	430148.21	1248458.44	40.30	249 36 49	122	430174.36	1248450.18	1.18	334 57 14
139	430134.17	1248450.66	11.97	300 52 24	121	430176.24	1248450.88	2.57	42 19 07
140	430130.44	1248460.63	4.59	317 01 47	120	430178.28	1248450.88	1.29	46 33 54
141	430134.50	1248464.79	4.55	317 01 47	119	430178.28	1248450.88	3.50	17 40 07
142	430135.02	1248464.66	15.93	339 31 41	118	430178.28	1248450.88	0.48	159 18 16
143	430135.02	1248464.66	4.59	271 59 47	117	430178.28	1248450.88	2.55	77 07 43
144	430135.02	1248464.66	4.59	271 59 47	116	430178.28	1248450.88	2.13	163 05 41
145	430135.02	1248464.66	4.59	271 59 47	115	430178.28	1248450.88	2.27	71 00 26
146	430135.02	1248464.66	4.59	271 59 47	150	430177.24	1248400.52		
Бюджетная кооперативная группа населения участка №12									
147	430135.02	1248464.66	4.59	271 59 47	150	430177.24	1248400.52	12.34	159 37 10
148	430135.02	1248464.66	4.59	271 59 47	151	430165.68	1248444.91	11.03	250 57 27
149	430135.02	1248464.66	4.59	271 59 47	129	430162.08	1248454.40	4.11	336 55 47
150	430135.02	1248464.66	4.59	271 59 47	128	430155.86	1248452.79	1.70	343 16 07
151	430135.02	1248464.66	4.59	271 59 47	127	430167.49	1248452.30	3.45	333 17 40
152	430135.02	1248464.66	4.59	271 59 47	126	430170.75	1248450.46	0.82	348 00 11
153	430135.02	1248464.66	4.59	271 59 47	125	430171.55	1248450.49	0.92	252 20 60
154	430135.02	1248464.66	4.59	271 59 47	124	430171.27	1248449.61	1.88	341 38 42
155	430135.02	1248464.66	4.59	271 59 47	123	430173.05	1248449.02	0.47	69 08 44
156	430135.02	1248464.66	4.59	271 59 47	122	430174.36	1248450.18	1.18	334 57 14
157	430135.02	1248464.66	4.59	271 59 47	121	430176.24	1248450.88	2.57	42 19 07
158	430135.02	1248464.66	4.59	271 59 47	120	430178.28	1248450.88	1.29	46 33 54
159	430135.02	1248464.66	4.59	271 59 47	119	430178.28	1248450.88	3.50	17 40 07
160	430135.02	1248464.66	4.59	271 59 47	118	430178.28	1248450.88	0.48	159 18 16
161	430135.02	1248464.66	4.59	271 59 47	117	430178.28	1248450.88	2.55	77 07 43
162	430135.02	1248464.66	4.59	271 59 47	116	430178.28	1248450.88	2.13	163 05 41
163	430135.02	1248464.66	4.59	271 59 47	115	430178.28	1248450.88	2.27	71 00 26
164	430135.02	1248464.66	4.59	271 59 47	150	430177.24	1248400.52		
Бюджетная кооперативная группа населения участка №13									
165	430135.02	1248464.66	4.59	271 59 47	150	430177.24	1248400.52	12.34	159 37 10
166	430135.02	1248464.66	4.59	271 59 47	151	430165.68	1248444.91	11.03	250 57 27
167	430135.02	1248464.66	4.59	271 59 47	129	430162.08	1248454.40	4.11	336 55 47
168	430135.02	1248464.66	4.59	271 59 47	128	430155.86	1248452.79	1.70	343 16 07
169	430135.02	1248464.66	4.59	271 59 47	127	430167.49	1248452.30	3.45	333 17 40
170	430135.02	1248464.66	4.59	271 59 47	126	430170.75	1248450.46	0.82	348 00 11
171	430135.02	1248464.66	4.59	271 59 47	125	430171.55	1248450.49	0.92	252 20 60
172	430135.02	1248464.66	4.59	271 59 47	124	430171.27	1248449.61	1.88	341 38 42
173	430135.02	1248464.66	4.59	271 59 47	123	430173.05	1248449.02	0.47	69 08 44
174	430135.02	1248464.66	4.59	271 59 47	122	430174.36	1248450.18	1.18	334 57 14
175	430135.02	1248464.66	4.59	271 59 47	121	430176.24	1248450.88	2.57	42 19 07
176	430135.02	1248464.66	4.59	271 59 47	120	430178.28	1248450.88	1.29	46 33 54
177	430135.02	1248464.66	4.59	271 59 47	119	430178.28	1248450.88	3.50	17 40 07
178	430135.02	1248464.66	4.59	271 59 47	118	430178.28	1248450.88	0.48	159 18 16
179	430135.02	1248464.66	4.59	271 59 47	117	430178.28	1248450.88	2.55	77 07 43
180	430135.02	1248464.66	4.59	271 59 47	116	430178.28	1248450.88	2.13	163 05 41
181	430135.02	1248464.66	4.59	271 59 47	115	430178.28	1248450.88	2.27	71 00 26
182	430135.02	1248464.66	4.59	271 59 47	150	430177.24	1248400.52		
Бюджетная кооперативная группа населения участка №14									
183	430135.02	1248464.66	4.59	271 59 47					

Бюджетная программа «Развитие культуры» на 2019-2024 гг.						
№	Коды бюджетной классификации			Наименование	Единица измерения	Значение
появления	Х	Y	М	Ф. М. С.		
1721	430065.60	1248352.33	8.48	69 51 12		
1731	430072.59	1248353.51	7.78	56 06 21		
1741	430074.83	1248359.97	43.24	69 49 35		
1751	430095.53	1248302.43	8.02	159 48 12		
1761	430085.00	1248303.20	1.48	145 57 06		
1771	430083.78	1248304.04	1.50	116 54 22		
1781	430083.14	1248307.38	1.47	88 03 07		
1791	430083.15	1248308.85	21.34	69 50 38		
1801	430090.50	1248328.88	6.93	69 48 43		
1811	430095.89	1248335.38	1.60	54 25 14		
1821	430093.82	1248336.68	1.54	24 04 32		
1831	430095.23	1248337.31	1.53	354 44 15		
1841	430084.73	1248337.17	12.00	159 30 40		
1851	430085.51	1248341.37	1.57	324 04 48		
1861	430086.78	1248340.45	1.55	284 24 48		
1871	430087.42	1248339.04	1.56	284 28 21		
1881	430087.27	1248337.49	7.25	249 50 29		
1891	430084.77	1248330.68	20.40	249 50 28		
1901	430077.67	1248311.34	11.14	249 50 28		
1911	430073.83	1248300.88	0.85	340 04 28		
1921	430074.63	1248300.58	8.32	339 49 22		
1931	430085.44	1248397.72	44.88	249 50 13		
1941	430064.97	1248255.59	8.76	249 49 37		
1951	430065.95	1248247.37	6.00	340 25 01		
1721	430065.60	1248352.33				
Итого: 743 тыс. руб.						
Бюджетная программа «Развитие культуры» на 2019-2024 гг.						
№	Коды бюджетной классификации			Наименование	Единица измерения	Значение
появления	Х	Y	М	Ф. М. С.		
1961	430051.73	1248352.33	21.46	249 37 25		
1971	430044.19	1248332.03	1.93	238 22 23		
1981	430043.18	1248330.38	1.98	215 54 32		
1991	430041.58	1248328.23	1.95	193 19 28		
2001	430039.68	1248328.78	1.94	170 49 42		
2011	430037.76	1248329.09	15.00	159 37 54		
2021	430023.70	1248334.31	6.00	249 54 09		
2031	430021.64	1248328.68	25.97	339 36 15		
2041	430045.88	1248319.63	29.14	69 37 08		
2051	430056.13	1248346.95	0.96	22 34 27		
2061	430057.02	1248347.32	11.55	23 06 03		
2071	430067.64	1248351.85	1.88	12 15 53		
2081	430065.48	1248352.25	1.89	350 32 16		
2091	430071.34	1248351.94	97.33	339 36 36		
2101	430162.57	1248318.03	13.97	0 34 27		
2111	430174.54	1248318.17	10.70	339 36 02		
2121	430186.57	1248314.44	6.00	68 59 48		
2131	430188.72	1248320.04	11.88	159 35 47		
2141	430177.59	1248324.18	12.40	180 56 02		
2151	430165.19	1248324.05	3.18	149 40 45		
2161	430162.06	1248324.62	99.38	159 36 43		
2171	430068.91	1248359.24	9.44	201 53 30		
2181	430061.15	1248355.72	9.08	201 55 49		
1961	430051.73	1248352.33				
Итого: 1172 тыс. руб.						

Бюджетная программа «Развитие культуры» на 2019-2024 гг.						
№	Коды бюджетной классификации			Наименование	Единица измерения	Значение
появления	Х	Y	М	Ф. М. С.		
2191	430217.40	1248397.07	6.00	69 12 33		
2201	430219.53	1248402.68	2.57	159 31 20		
2211	430217.12	1248403.58	21.79	149 52 35		
2221	430195.67	1248407.41	20.40	159 37 51		
2231	430176.17	1248414.65	7.47	180 46 01		
2241	430168.70	1248414.55	81.28	159 36 35		
2251	430095.51	1248442.87	10.56	249 36 33		
2261	430086.83	1248432.47	1.95	229 10 52		
2271	430087.80	1248431.31	1.04	215 59 12		
2281	430086.96	1248430.70	6.95	339 38 12		
2291	430084.10	1248422.99	8.22	249 38 52		
2301	430090.62	1248420.57	11.56	69 35 21		
2311	430094.65	1248431.40	1.94	58 40 56		
2321	430095.66	1248433.06	1.96	35 52 38		
2331	430097.25	1248434.21	1.99	13 03 34		
2341	430095.19	1248434.66	1.97	350 20 46		
2351	430101.13	1248434.33	73.93	339 36 33		
2361	430176.43	1248408.57	2.22	0 46 27		
2371	430172.65	1248408.60	2.20	350 19 25		
2381	430176.82	1248408.23	12.40	339 36 32		
2391	430186.63	1248403.84	7.76	339 33 23		
2401	430193.90	1248401.13	3.40	352 53 37		
2411	430197.67	1248400.66	17.40	351 14 29		
2421	430214.87	1248398.01	2.70	339 37 04		
2191	430217.40	1248397.07				
Итого: 847 тыс. руб.						

Проект межевания о внесении изменений
в проект межевания территории
в границах улиц Ленинградская, Советская,
Кронштадтская, Карла Маркса в г.Тамбове
Масштаб 1:1000
КК 68:28:0101048
Планшет 3-VII-14, 15; И-VII-2, 3

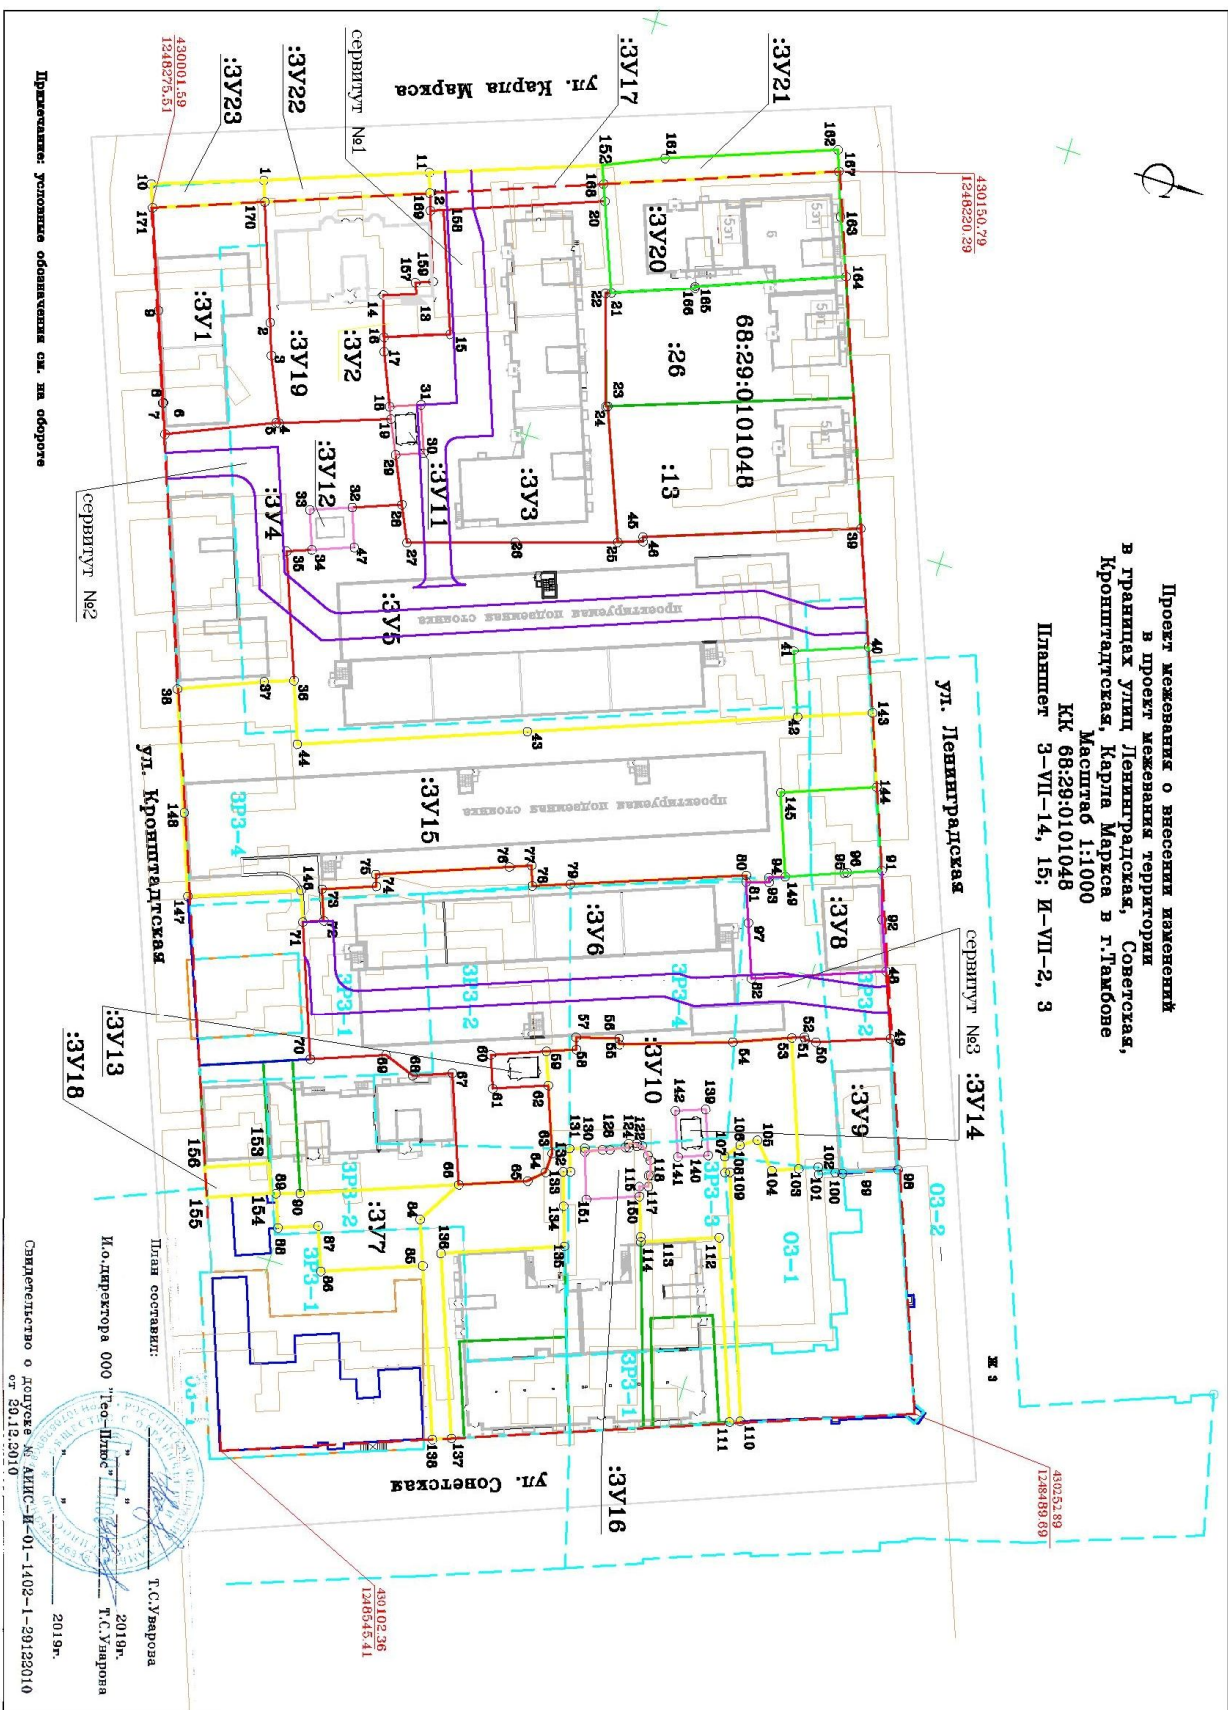

[illegible]